


FLUCHT- UND RETTUNGSPLAN

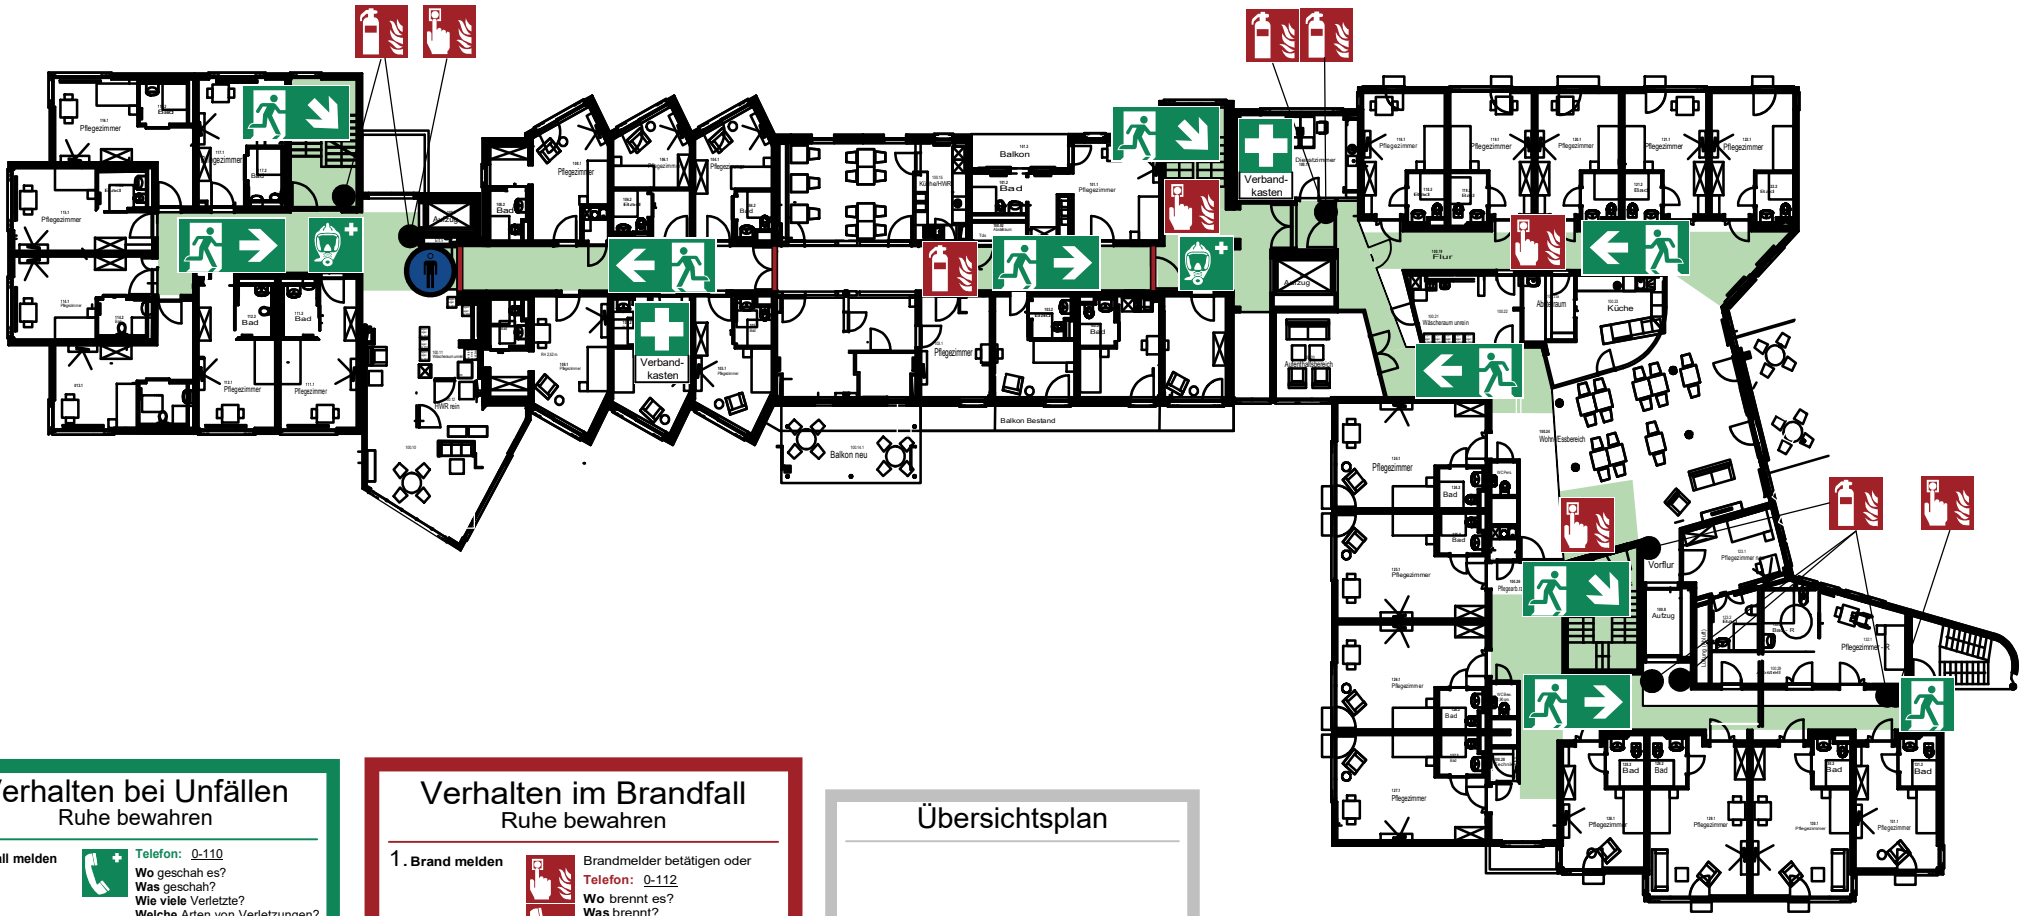

Verhalten bei Unfällen Ruhe bewahren

- 1. Unfall melden**

Telefon: 0-110
 Wo geschah es?
 Was geschah?
 Wie viele Verletzte?
 Welche Arten von Verletzungen?
 Warten auf Rückfragen!
- 2. Erste Hilfe**

 Absicherung des Unfallortes
 Versorgung der Verletzten
 Anweisungen beachten
- 3. Weitere Maßnahmen**
 Rettungsdienste einweisen
 Schaulustige entfernen

Verhalten im Brandfall Ruhe bewahren

- 1. Brand melden**











 Brandmelder betätigen oder
Telefon: 0-112
 Wo brennt es?
 Was brennt?
 Wie viel brennt?
 Welche Gefahren?
 Warten auf Rückfragen!
- 2. In Sicherheit bringen**

 Gefährdete Personen mitnehmen
 Türen schließen
 Kennzeichneten Rettungswegen folgen
 Aufzug nicht benutzen
 Anweisungen beachten
- 3. Löscharbeit unternehmen**

 Feuerlöscher benutzen

Übersichtsplan



 Sammelstelle	 Verhalten bei Unfällen	 Notausgang (rechts)	 Feuerlöscher	 Fluchttreter
	 Verbandkasten	 Rettungsweg, rechts	 Brandmelder	 Standort

Objekt: Max Mustermann Max-Mustermann-Str. 1, 12345 Musterstadt	
Gebäude: Max Mustermann	Geschoss: 1. OG
Stand: März 2020	Plan-Nr.: 4711-0815
Planersteller:	

